


TOLCSVA

TELEPÜLÉSENRENDEZÉSI TERV MÓDOSÍTÁS SZABÁLYOZÁSI TERV MÓDOSÍTÁS

M = 1 : 2000
BELTERÜLET

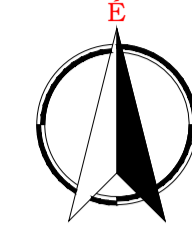

JELMAGYARÁZAT


- Belterületi határ
- Meglévő szabályozási vonal
- Tervezett szabályozási vonal
- Közterület céljára történő lejegyzés határa (patakpart mentén)
- Övezet határa
- Beépítési vonal
- Hátútkort max. beépítési határa
- Világörökségi helyszín határa
- Helyi értékvédelmi terület határa
- Helyi védelem alatt álló épület
- NATURA 2000 SPA terület: Zempléni-hegység a Szerencsi-dombsággal és a Hernád-völgygel (HUBN1007)
- Önkormányzati ökológiai hálózati terület - puffertávvezet
- Régészeti lelőhely határa
- Bejelentési kötelezettség
- Kénelési fiátás
- Közút tengelye
- Kerekpárhuz
- Lovagló- és kerekpárhuz (vegyes felhasználás)
- Alapincézett terület határa
- Védőtávolság
- Tervezett útminiatűr helye

BÉÉPÍTÉSI MÓDOK


Több épület elhelyezkedését megengedő terület jelölés:
Építési határolás jelölés: - és háttérjelölés:

TERVEZETT ÚTMINATISZELVÉNYEK

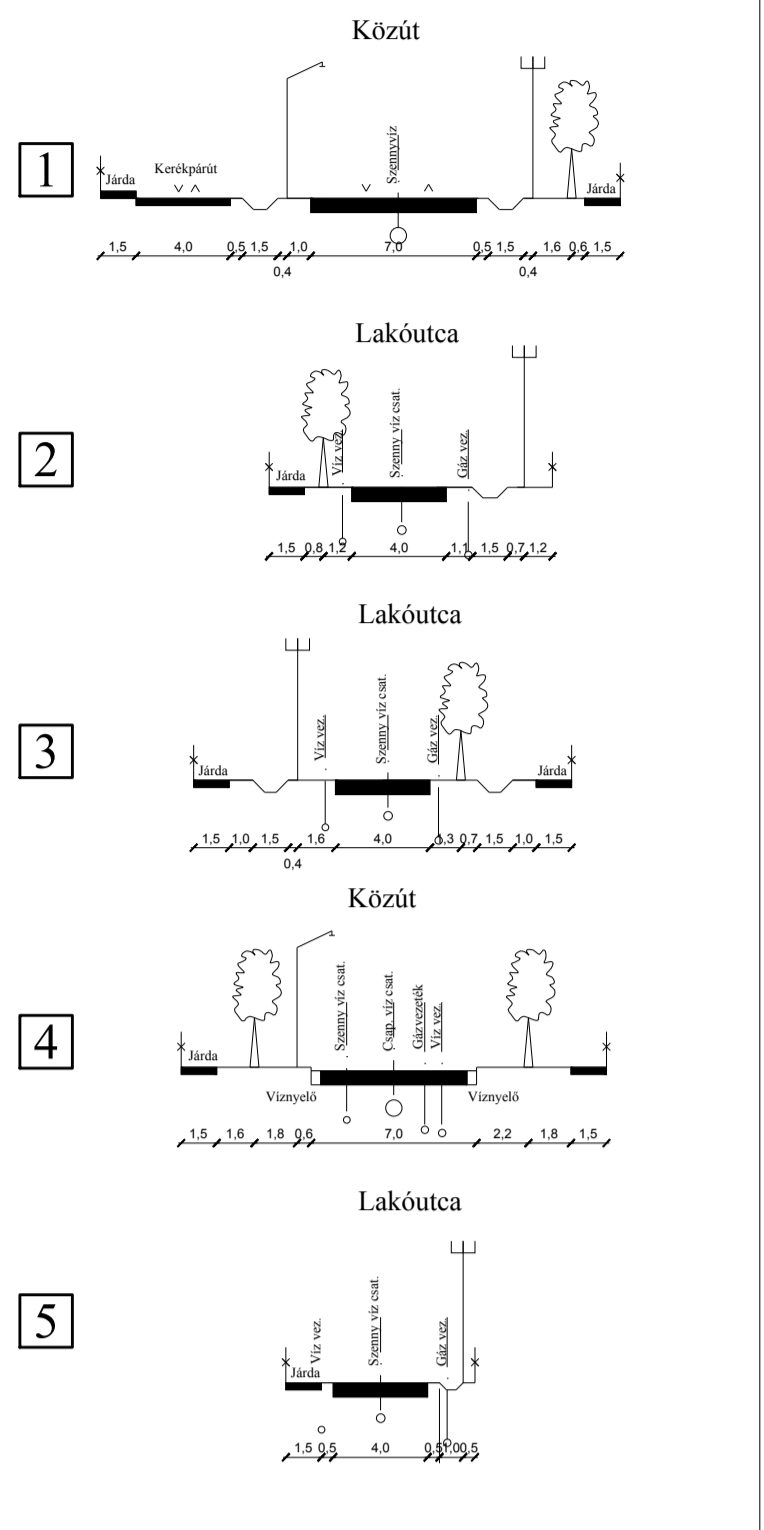

